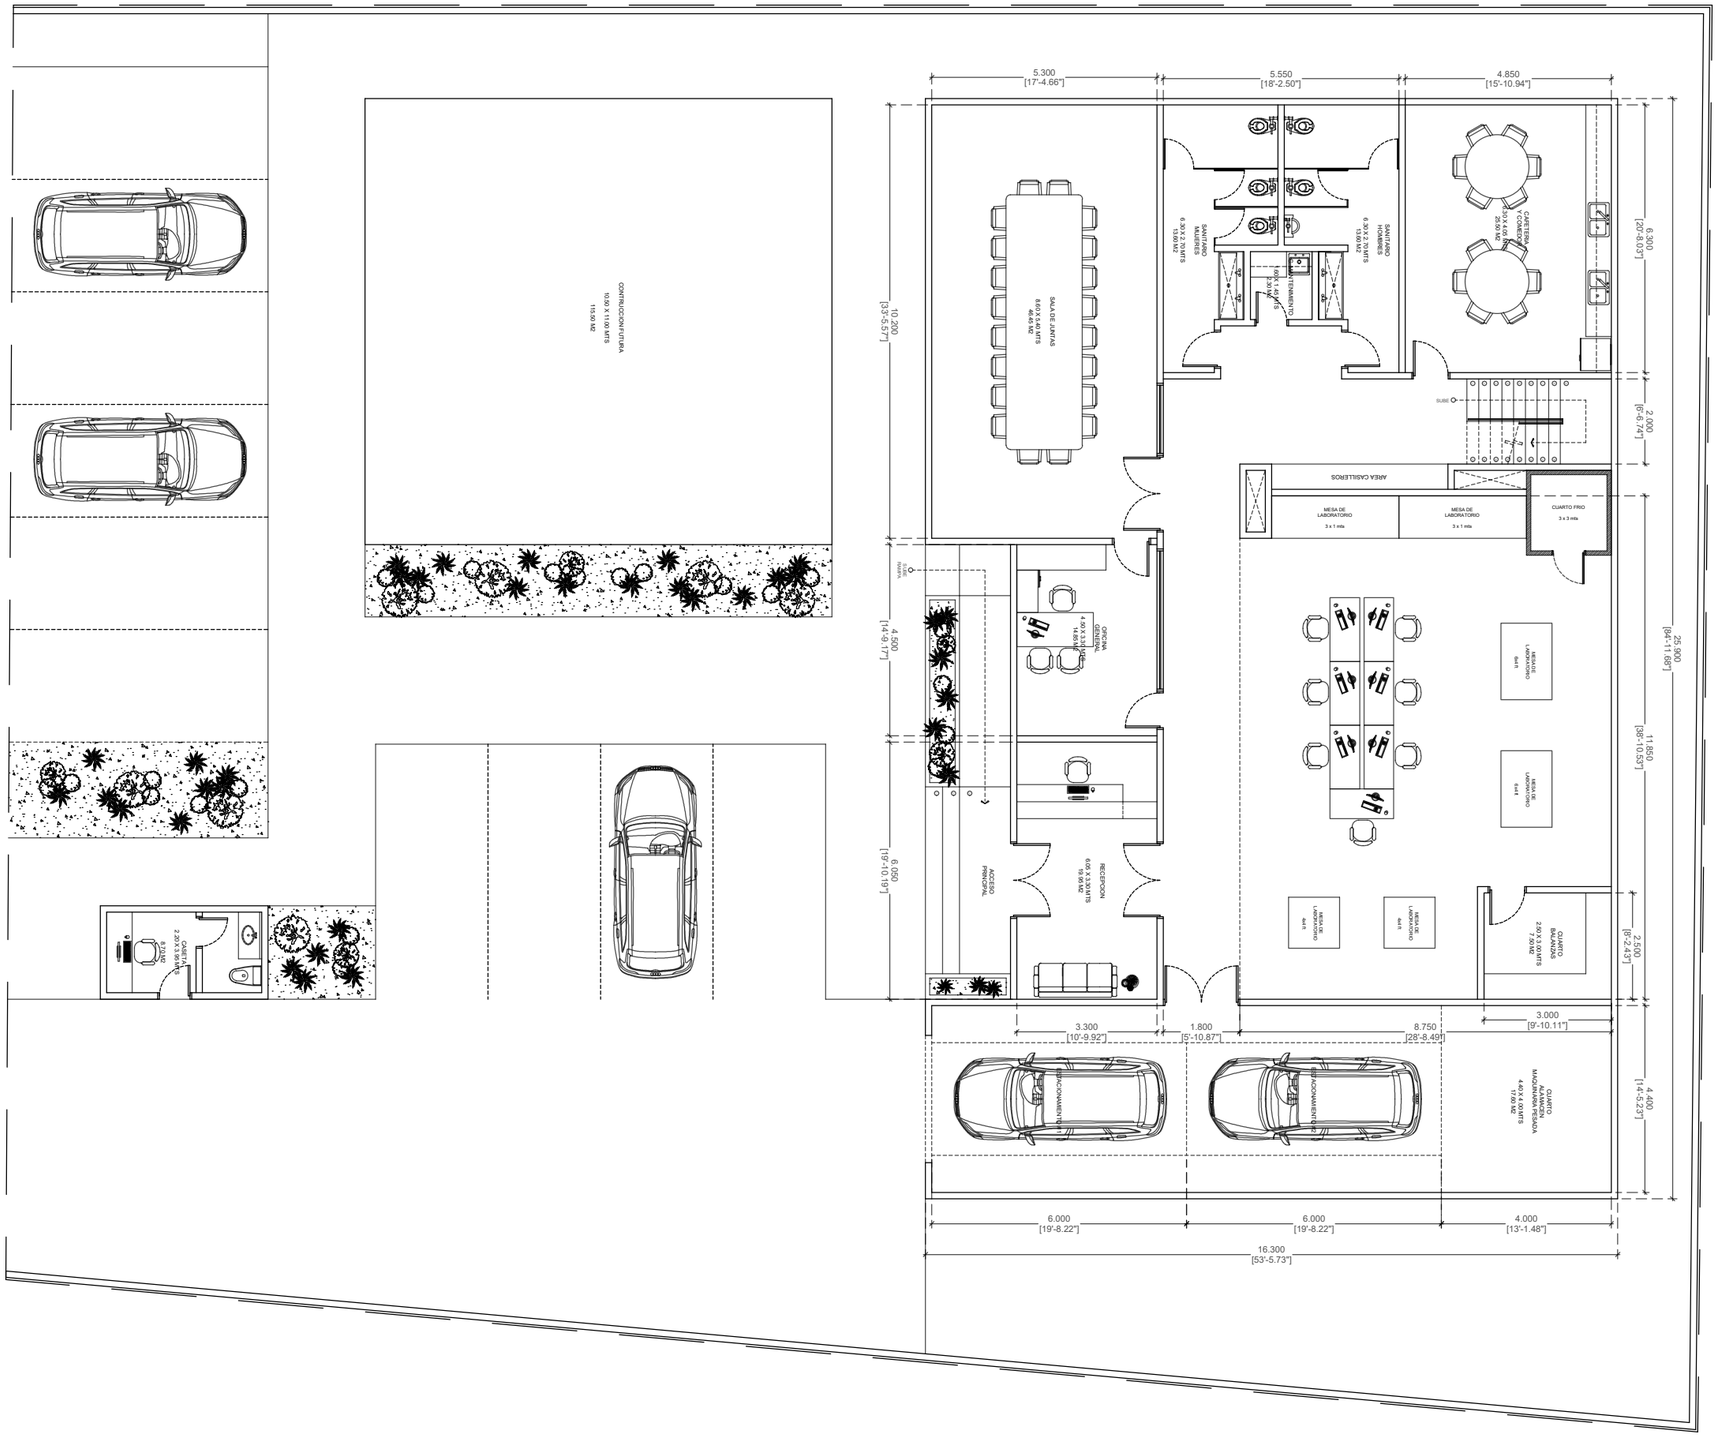
5.300
[17'-4.66"]
5.550
[18'-2.50"]
4.850
[15'-10.94"]
10.200
[33'-5.57"]
4.500
[14'-9.17"]
[19'-10.19"]
6.300
[20'-8.03"]
2.000
[6'-6.74"]
25.900
[84'-11.66"]
11.850
[38'-10.53"]
2.500
[8'-2.43"]
4.400
[14'-5.23"]
3.300
[10'-9.92"]
1.800
[5'-10.87"]
8.750
[28'-8.49"]
3.000
[9'-10.11"]
6.000
[19'-8.22"]
6.000
[19'-8.22"]
4.000
[13'-1.48"]
16.300
[53'-5.73"]
CONSTRUCCION FUTURA
SALA DE JUNTAS
8.60 X 5.40 MTS
46.44 M2
SANITARIO HOMBRES
SANITARIO MUJERES
MANTENIMIENTO
SUBE
AREA CASILLEROS
MESA DE LABORATORIO
3 x 1 mts
MESA DE LABORATORIO
3 x 1 mts
CUARTO FRIO
3 x 3 mts
14.83 M2
ACCESO PRINCIPAL
RECEPCION
6.00 X 3.30 MTS
19.80 M2
MESA DE LABORATORIO
3 x 1 mts
MESA DE LABORATORIO
3 x 1 mts
MESA DE LABORATORIO
3 x 1 mts